

LEGENDE:

- NUTZBARE FLÄCHE
- ABGEÄNDERTE ZONENRENZE
- ABGRENZUNG DER ERWEITERUNGSZONE LT. BAULEITPLAN
- BESTEHENDE GEBÄUDE INNERHALB DER ZONE (BESTEHENDES VOLUMEN)
- BAURECHTSFLÄCHEN MIT BAUGRENZEN UND EINSCHRIEB DER MAXIMAL ÜBERBAUTEN FLÄCHE UND DER HÖCHSTLASSIGEN GESCHOSSZAHL  
I = VOLLGESCHOSSE  
D = AUSGEBAUTES DACHGESCHOSS
- NUTZUNGSSCHABLONE  
FELD A: PARZELLE NEU MIT ZWECKBEST.  
FWO = FREIER WOHNBAU  
FWOB = FREIER WOHNBAUBESTAND  
GWO = GEFÖRDERTER WOHNBAU  
N = NAHVERSORGUNG  
FELD B: NETTOFLÄCHEN  
FELD C: MAXIMALES VERBAUBARES VOLUMEN
- BINDENDE FIRSTAUSRICHTUNG
- GEMEINSCHAFTSFLÄCHEN
- NICHT BERÜCKSICHTIGTE BAUFLÄCHEN

3

AMT FÜR URBANISTIK DER PROVINZ BOZEN

VARIANTE  
DURCHFÜHRUNGSPLAN  
ERWEITERUNGSZONE  
"TÖRLWIESEN"  
IN LATSCH

RECHTSPLAN I 1:500

Genehmigt mit Landesauschussbeschluss vom 27.9.19, Nr. 602  
Approvato con delibera della Giunta Provinciale del 27.9.19, n. 602

PLANNUMMER 3




Il Capo Ripartizione  
Der Abteilungsvize

COMUNE DI LATSCH - COMUNE DI LACES  
Genehmigt mit Ausschussbeschluss vom 28.5.17

Approvato con delibera della Giunta N. 73  
Der Bürgermeister - Il Sindaco  
Der Gemeindegemeinschaftssekretär - Il Segretario Comunale

DER TECHNIKER  
ORDINE DEGLI INGEGNERI  
DELLA PROVINCIA DI BOZANO  
Dr. Ing. STEFANO FANTAUZZI  
INGENIEURKAMMER DER PR. VI. BOZEN

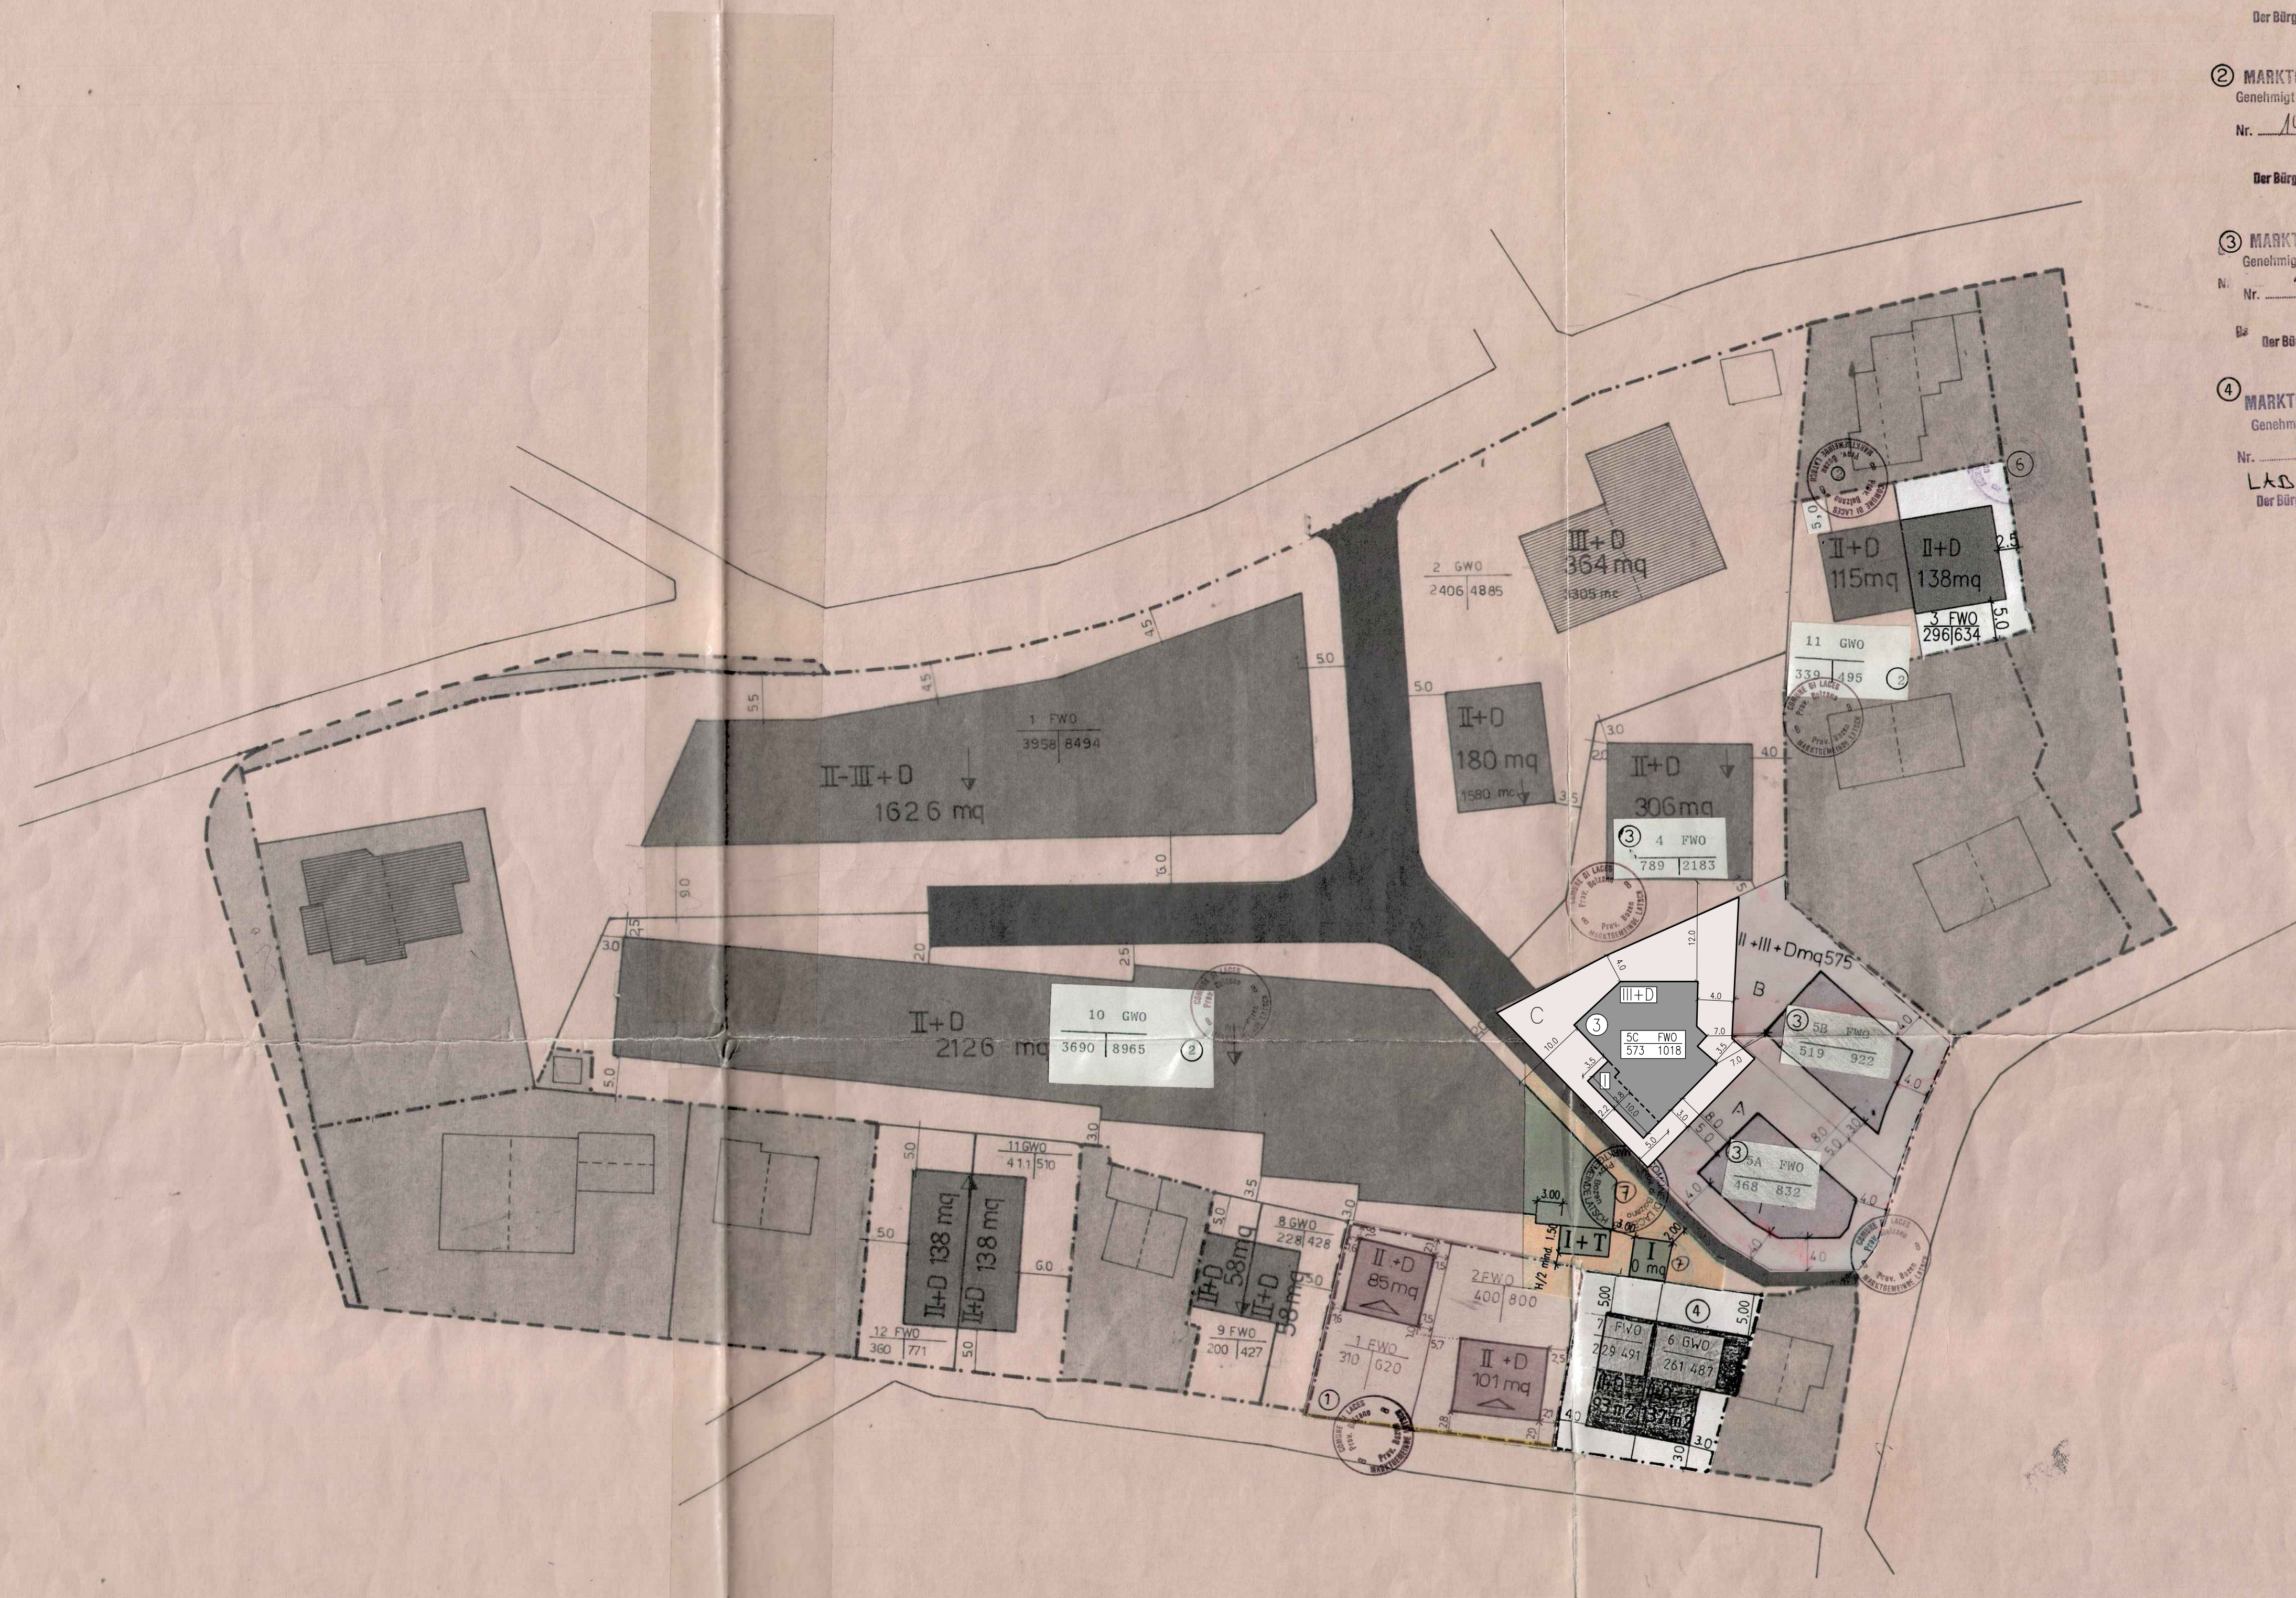

- 1. MARKTGEMEINDE LATSCH COMUNE DI LACES  
Genehmigt mit Ausschussbeschluss Approvato con delibera della Giunta  
Nr. 10 vom-del 09.01.1986  
Der Bürgermeister - Il Sindaco Der Gemeindegemeinschaftssekretär - Il segretario Comunale
- 2. MARKTGEMEINDE LATSCH COMUNE DI LACES  
Genehmigt mit Ausschussbeschluss Approvato con delibera della Giunta  
Nr. 148 vom-del 16.02.1980  
Der Bürgermeister - Il Sindaco Der Gemeindegemeinschaftssekretär - Il segretario Comunale
- 3. MARKTGEMEINDE LATSCH COMUNE DI LACES  
Genehmigt mit Ausschussbeschluss Approvato con delibera della Giunta  
Nr. 11 vom-del 18.01.1990  
Der Bürgermeister - Il Sindaco Der Gemeindegemeinschaftssekretär - Il segretario Comunale
- 4. MARKTGEMEINDE LATSCH COMUNE DI LACES  
Genehmigt mit Ausschussbeschluss Approvato con delibera della Giunta  
Nr. 45 vom-del 18.02.1998  
L.A.S. Nr. 5672 vom-del 20.11.1998  
Der Bürgermeister - Il Sindaco Der Gemeindegemeinschaftssekretär - Il segretario Comunale
- 5. MARKTGEMEINDE LATSCH COMUNE DI LACES  
Genehmigt mit Ausschussbeschluss Approvato con delibera della Giunta  
Nr. 23 vom-del 25.03.2011  
Der Bürgermeister - Il Sindaco Der Gemeindegemeinschaftssekretär - Il segretario Comunale
- 7. MARKTGEMEINDE LATSCH COMUNE DI LACES  
Genehmigt mit Ausschussbeschluss Approvato con delibera della Giunta  
Nr. 482 vom-del 14.11.2017  
Der Bürgermeister - Il Sindaco Der Gemeindegemeinschaftssekretär - Il segretario Comunale