

LEGENDE

- ABGRENZUNG SANIERUNGSBEREICH II
- PARZELLENGRENZEN
- MAXIMALBAUGRENZE
- MINIMALBAUGRENZE
- 2-MAXIMALBAUGRENZE BEI ÜBERBAUUNG IM 1. OBERGESCHOSS
- VORGESCHRIEBENE DACHRICHTUNG
- MASSLINIEN

ZWEI VOLLGESCHOSS BZW. MAX. HÖHE 7,90 m  
 DREI VOLLGESCHOSS BZW. MAX. HÖHE 13,00 m  
 DREI VOLLGESCHOSS BZW. MAX. HÖHE 12,00 m

ÖFFENTLICHE PARKIERUNGSPFLÄCHE 90 P

ÖFFENTLICHE GRÜNLÄCHE

FUSSGÄNGERBEREICH

GESAMTFLÄCHE DES SANIERUNGSBEREICHES II

VORHANDENE BAUDICHTE

MAX. KUBATUR BEI ENDSTUFE



BAUDICHTE BEI ENDSTUFE  
 BEZOGEN AUF GESAMTFLÄCHE

ANZAHL DER PRIVATEN PARKPLÄTZE:

FÜR WOHNEINHEITEN UND GESCHÄFTSAUTEN 1 P pro 300 m<sup>2</sup>

FÜR BÜROSAUTEN 1 P pro 200 m<sup>2</sup>

II  
 III+D  
 P  
 GF  
 F

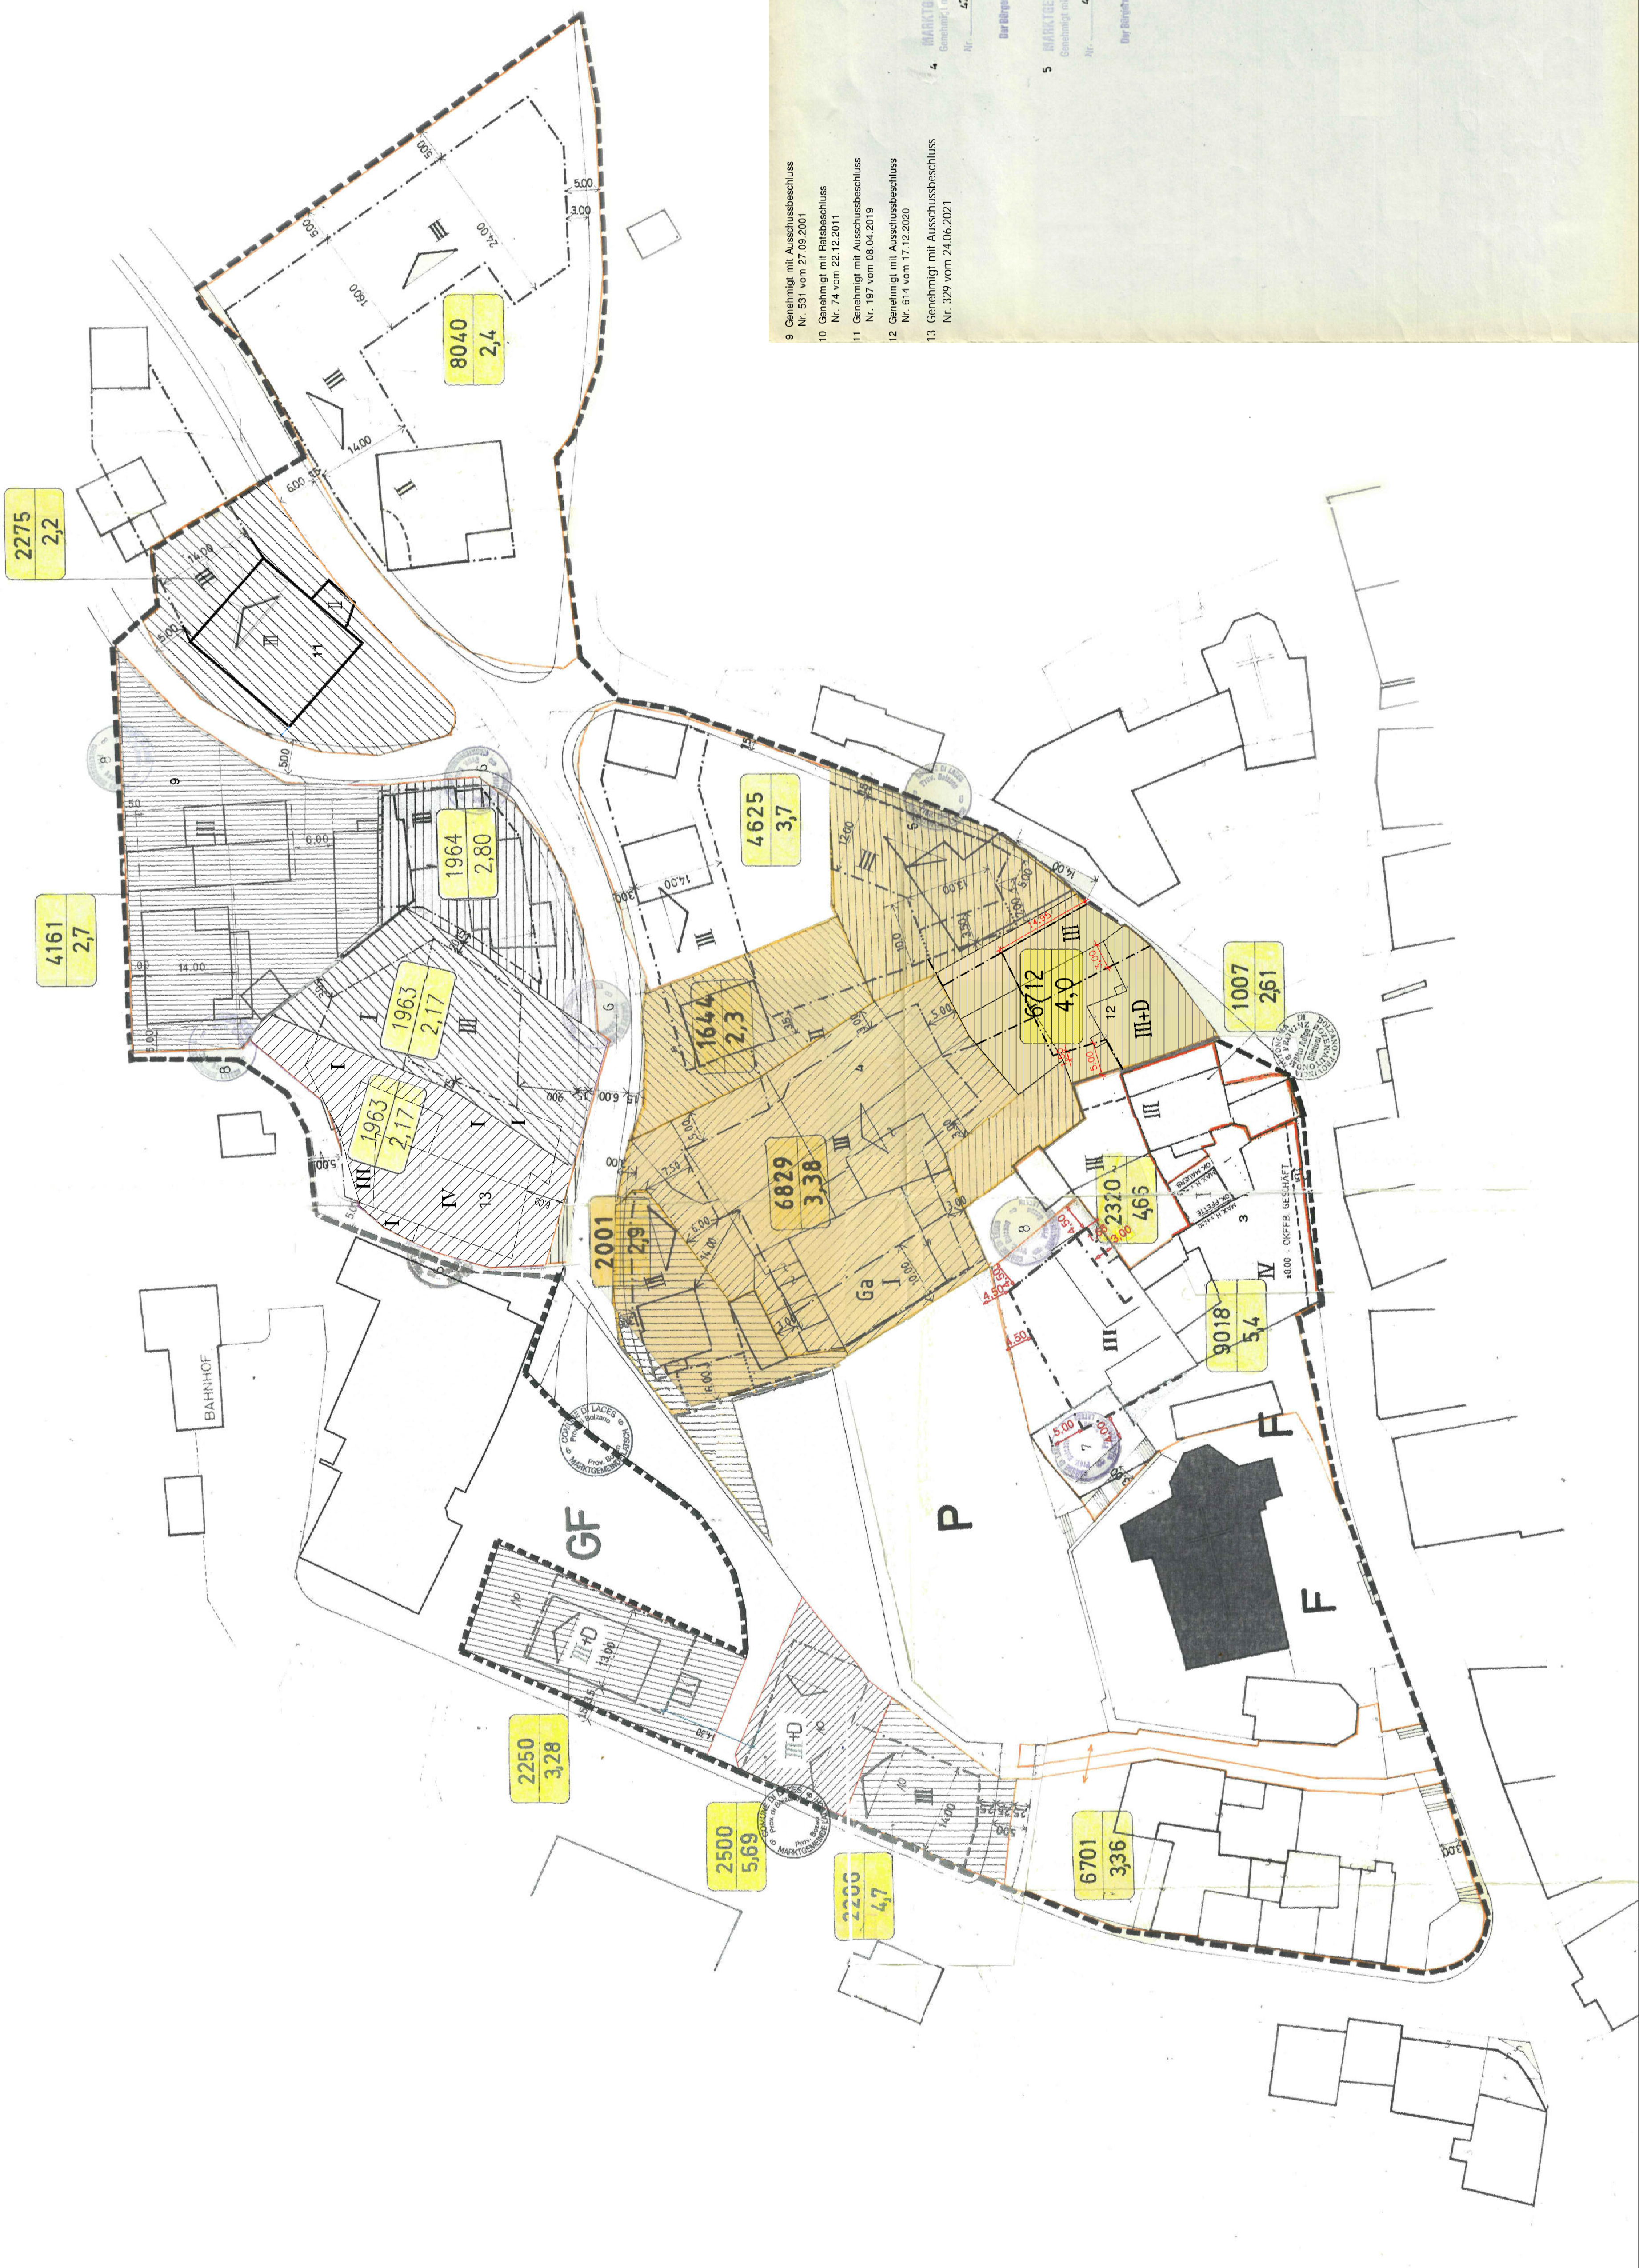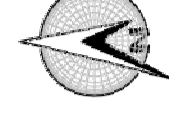

9 Genehmigt mit Ausschussbeschluss Nr. 531 vom 27.03.2001  
 10 Genehmigt mit Ratbeschluss Nr. 74 vom 22.12.2011  
 11 Genehmigt mit Ausschussbeschluss Nr. 197 vom 08.04.2019  
 12 Genehmigt mit Ausschussbeschluss Nr. 614 vom 17.12.2020  
 13 Genehmigt mit Ausschussbeschluss Nr. 329 vom 24.06.2021

MODIFICA NON SOSTANZIALE D.G.C. N° ..... DEL .....  
 3 UNWESENTLICHE ABÄNDERUNG GAB. N° ..... VOM .....  
 IL DIRETTORE DUFFICIO DER AMTSDIREKTOR

MARKTGEMEINDE LATSCH COMUNE DI LATSCH  
 Genehmigt mit Ausschussbeschluss Approvato con delibera della Giunta  
 Nr. 475 vom-del 30.05.1999  
 Der Bürgermeister Il Sindaco

MARKTGEMEINDE LATSCH COMUNE DI LATSCH  
 Genehmigt mit Ausschussbeschluss Approvato con delibera della Giunta  
 Nr. 408 vom-del 10.08.2000  
 Der Bürgermeister Il Sindaco

MARKTGEMEINDE LATSCH COMUNE DI LATSCH  
 Genehmigt mit Ausschussbeschluss Approvato con delibera della Giunta  
 Nr. 258 vom-del 17.05.2001  
 Der Bürgermeister Il Sindaco

MARKTGEMEINDE LATSCH COMUNE DI LATSCH  
 Genehmigt mit Ausschussbeschluss Approvato con delibera della Giunta  
 Nr. 8 vom-del 10.01.2002  
 Der Bürgermeister Il Sindaco

MARKTGEMEINDE LATSCH COMUNE DI LATSCH  
 Genehmigt mit Ausschussbeschluss Approvato con delibera della Giunta  
 Nr. 356 vom-del 18.07.2002  
 Der Bürgermeister Il Sindaco

BAUBEREICHE

MITEIGENTUMSGEMEINSCHAFT

MAX. VOLUMEN ENDSTUFE  
 MAX. DICHTE ENDSTUFE

APPROVATO CON DELIBERA DELLA GIUNTA PROVINCIALE DI BOZZANO N° 62 del 3.2.1975  
 GENEHMIGT MIT BESCHLUSS DES LANDESAUSSCHUSSES BOZENO Nr. 62 vom 3.2.1975

IL CAPO SERVIZIO DER AMTSDIREKTOR

IL SINDACO Der Bürgermeister

IL SEGRETARIO Der Sekretär

CONSIGLIO COMUNALE

COMUNE DI LATSCH

91

SANIERUNGSPLAN ZONE 'A' GEM. LATSCH SANIERUNGSBEREICH II

RECHTSPLAN 2 1:500  
 SAUBEREICHE - MITEIGENTUMSGEMEINSCH.  
 planungsgruppe meran  
 SACHBEARBEITER  
 ARCHITEKTEN DR. W. GADNER - DR. F. GAMPER AUG. 1972